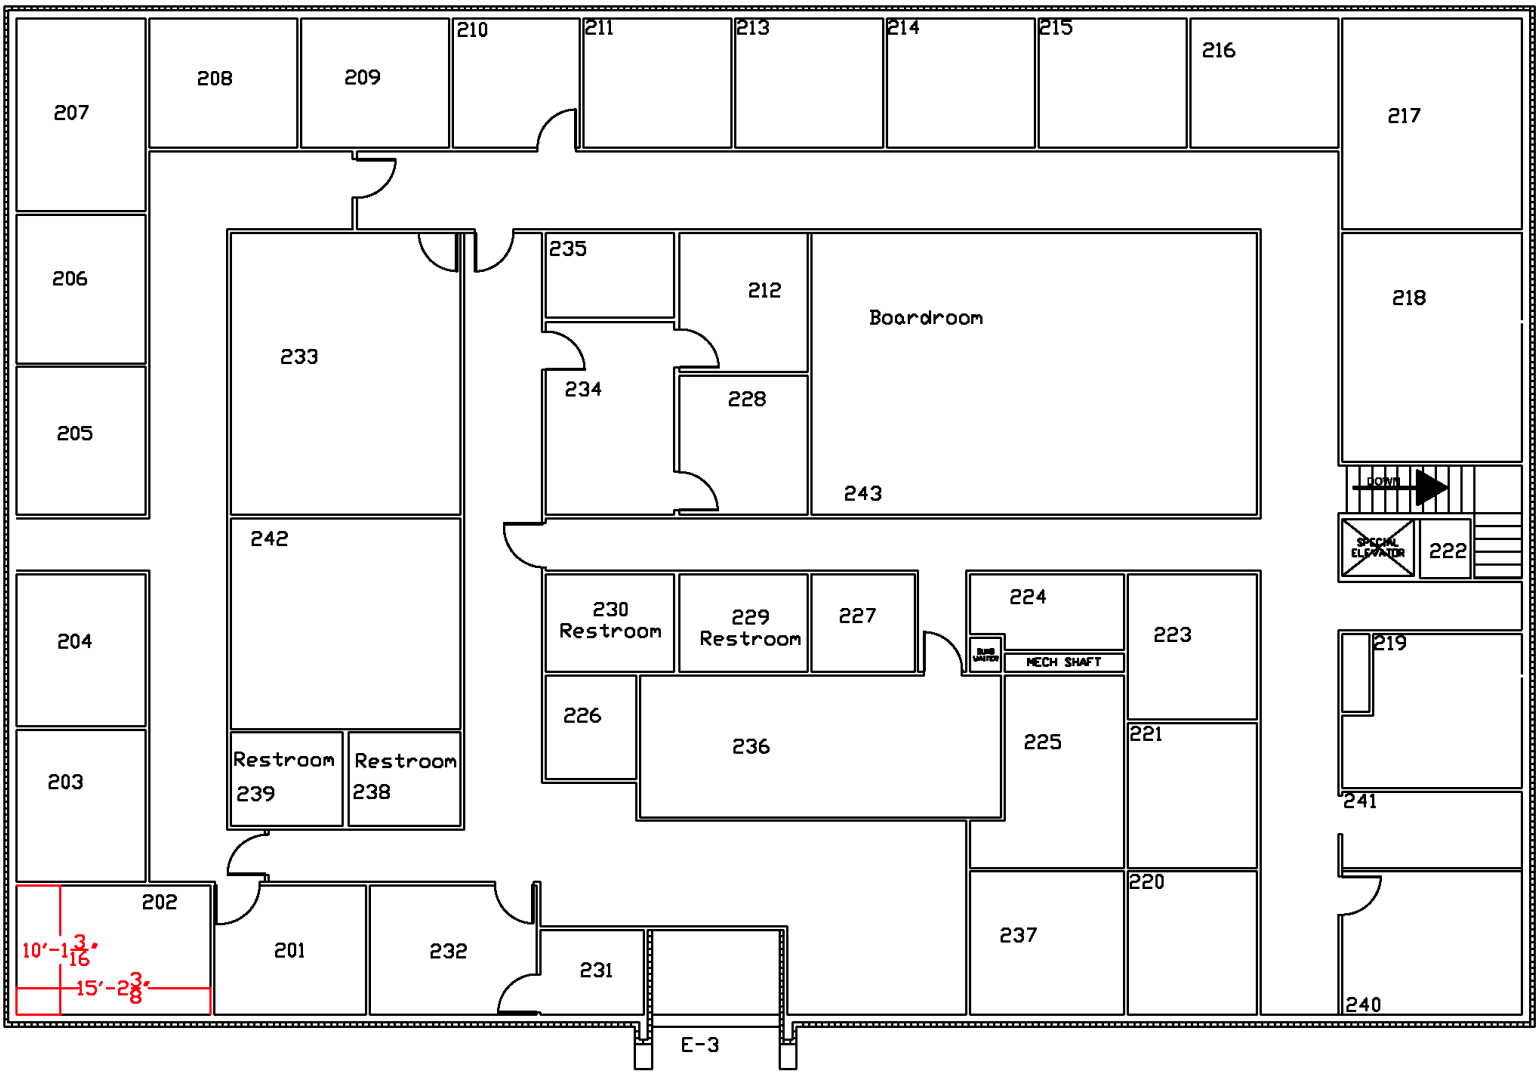
207
208
209
210
211
213
214
215
216
217
206
205
233
235
212
Boardroom
218
234
228
243
DOWN
SPECIAL ELEVATOR
222
242
204
230 Restroom
229 Restroom
227
224
223
DUMB WAITER
MECH SHAFT
219
226
236
225
221
203
Restroom 239
Restroom 238
241
202
220
237
10'-1 3/16"
15'-2 3/8"
201
232
231
240
E-3